SCHEMA EN COUPE DE FILTRE PLANTÉ DE ROSEAUX
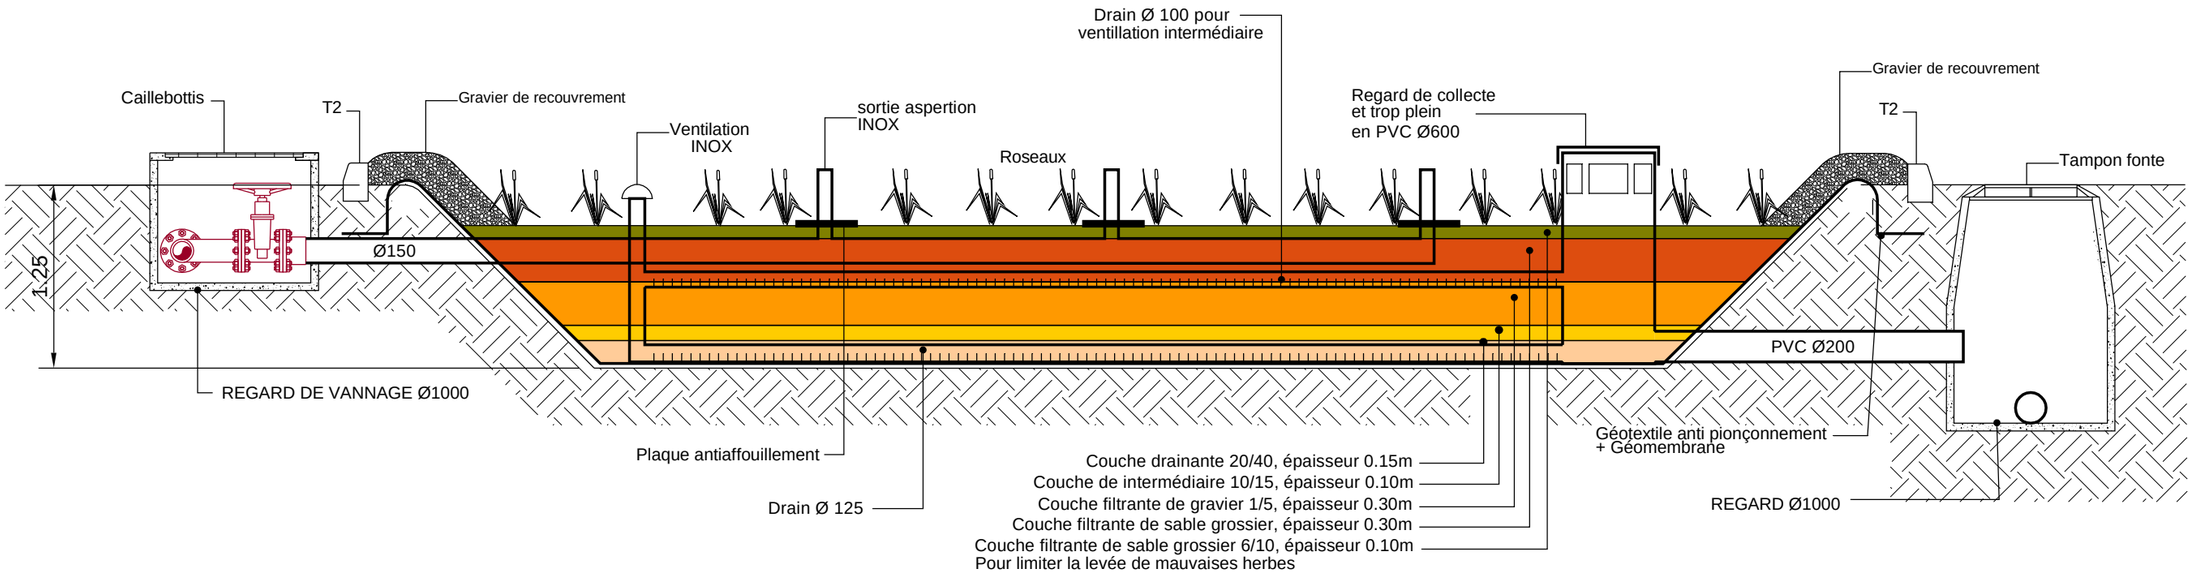
2ème Étage